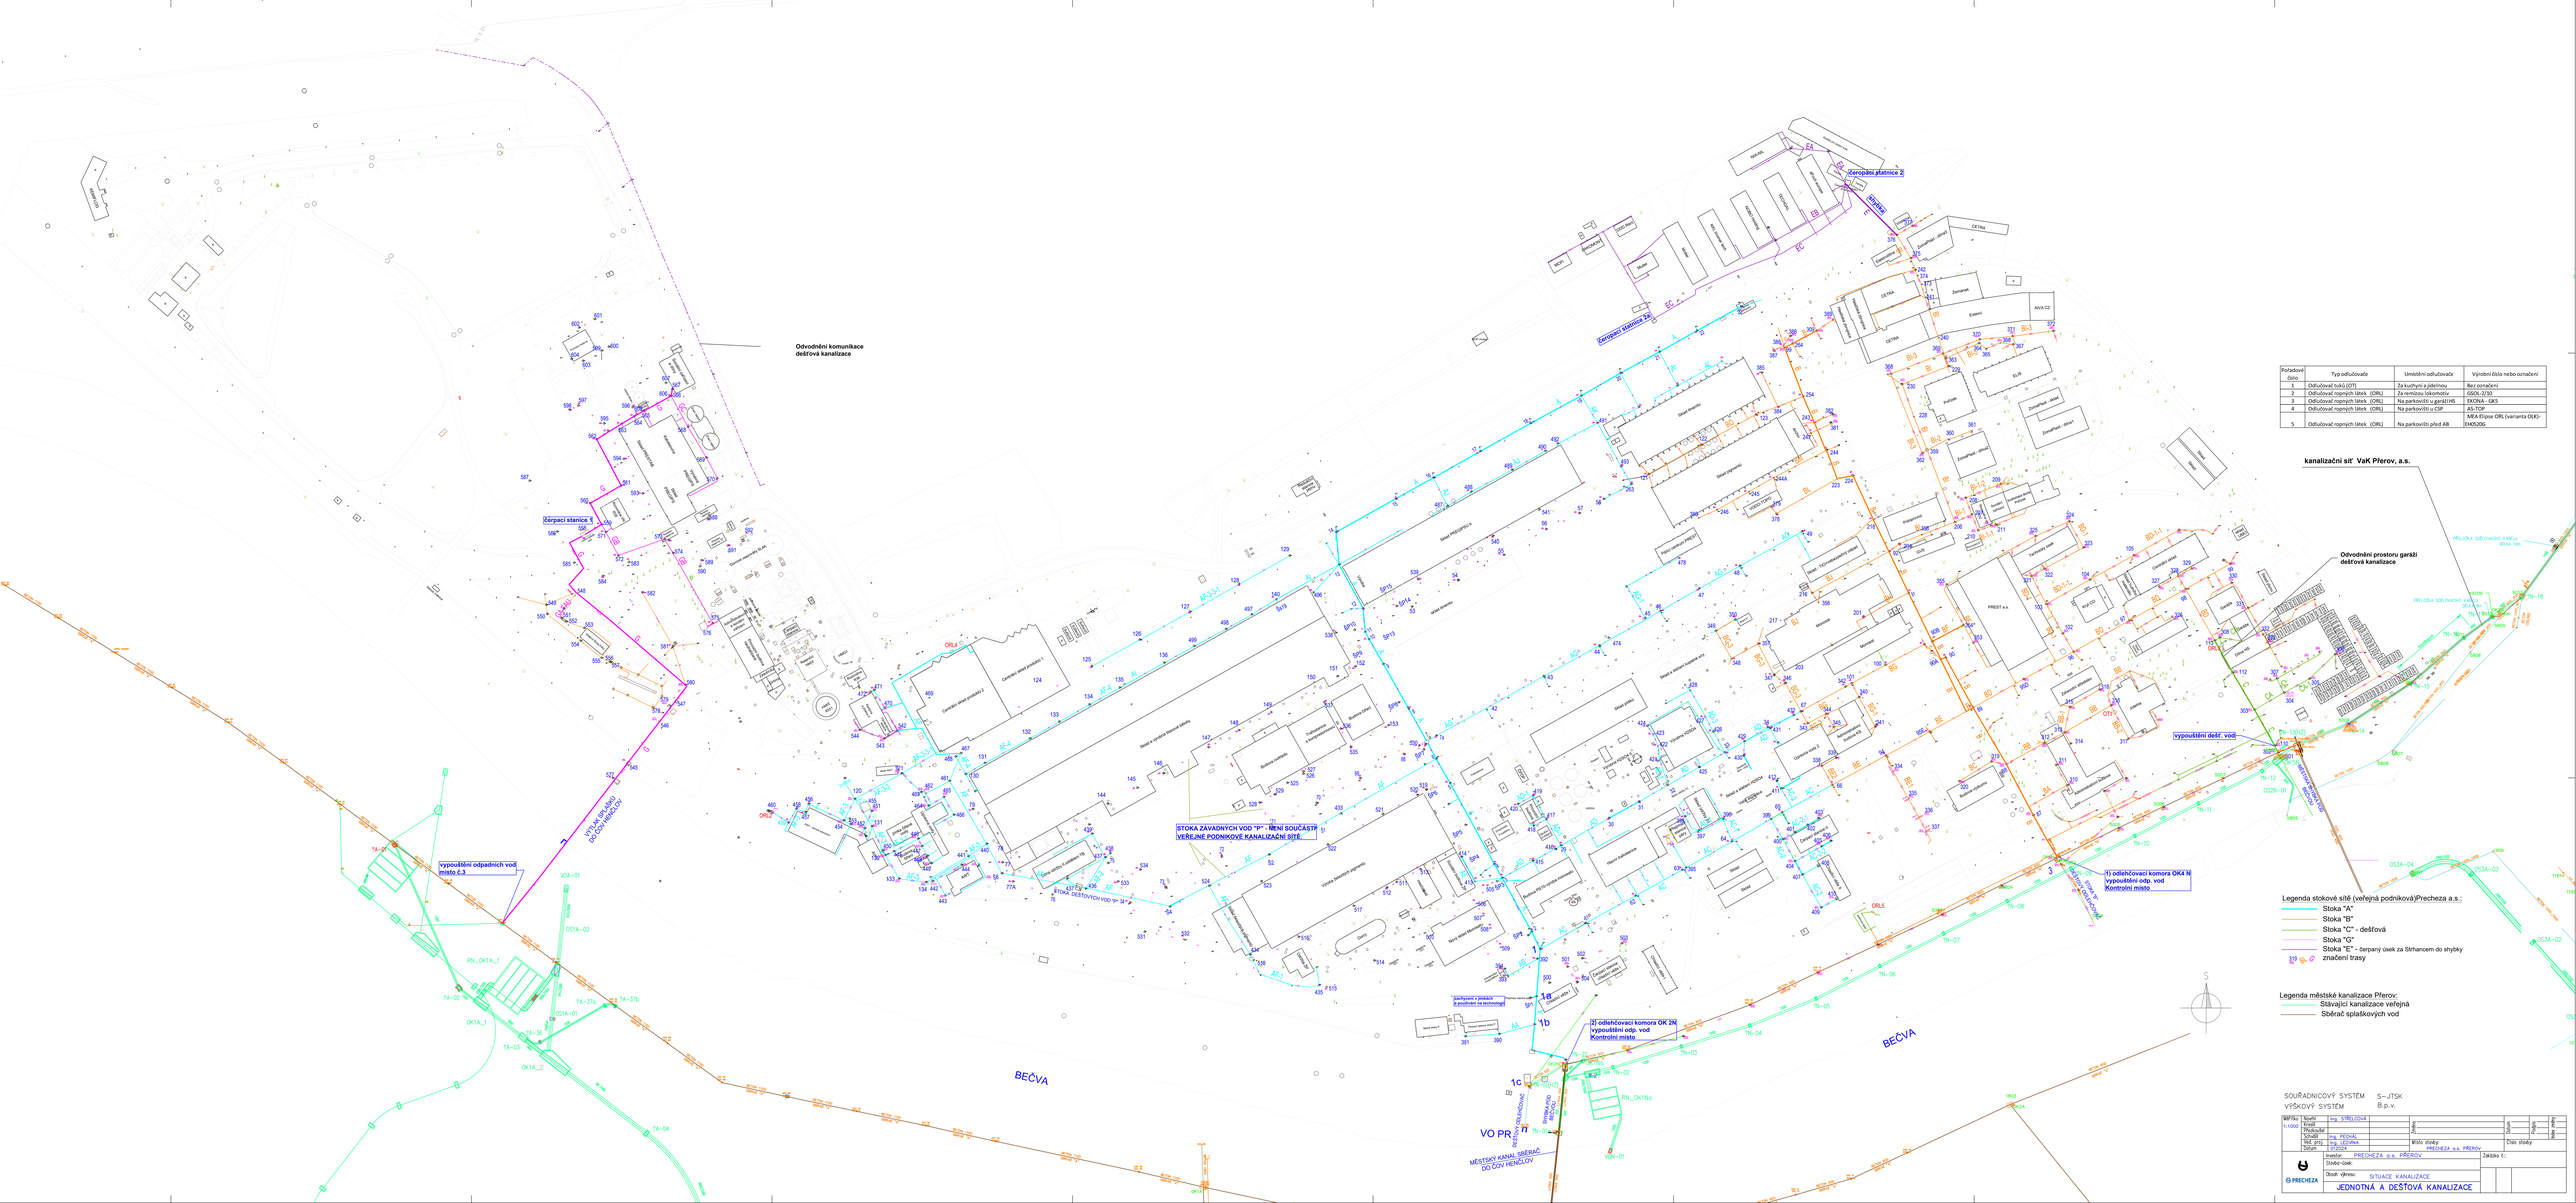

Pořadové číslo	Typ odlučovače	Umístění odlučovače	Výrobní číslo nebo označení
1	Odlučovač tuků (OT)	Za kuchyní a jídelnou	Bez označení
2	Odlučovač ropných látek (ORL)	Za remisou lokomotiv	OSOL-2/10
3	Odlučovač ropných látek (ORL)	Na parkovišti u garáží HS	EKONA - OK5
4	Odlučovač ropných látek (ORL)	Na parkovišti u CSP	AS-TOP
5	Odlučovač ropných látek (ORL)	Na parkovišti před AB	MEA Elipse ORL (varianta OLK)-EH0520G

Legenda stokové sítě (veřejná podniková)Precheza a.s.:

- Stoka "A"
- Stoka "B"
- Stoka "C" - dešťová
- Stoka "G"
- Stoka "E" - čerpaný úsek za Sthancem do shybky
- 319 - 07 značení trasy

Legenda městské kanalizace Přerov:

- Stávající kanalizace veřejná
- Sběrač splaškových vod

MP/Str. 1:1000	Navrh:	Ing. SIMLÚDOVÁ					
	Kreslí						
	Přezkoušel						
	Schválil	Ing. PECHAL					
	Mat. proj.	Ing. LEDINA		Místo stavby			
	Datum	01/2024		PRECHEZA a.s. PŘEROV			

Investor: PRECHEZA a.s. PŘEROV

Stavba-část:

Obsah výkresu: SITUACE KANALIZACE

JEDNOTNÁ A DEŠŤOVÁ KANALIZACE

Zakázka č.:

Datum stavby: