





DETAIL ROZVEDU ŠACHTY
Š32 a NÁPOJENÍ ŘADU AP3-3

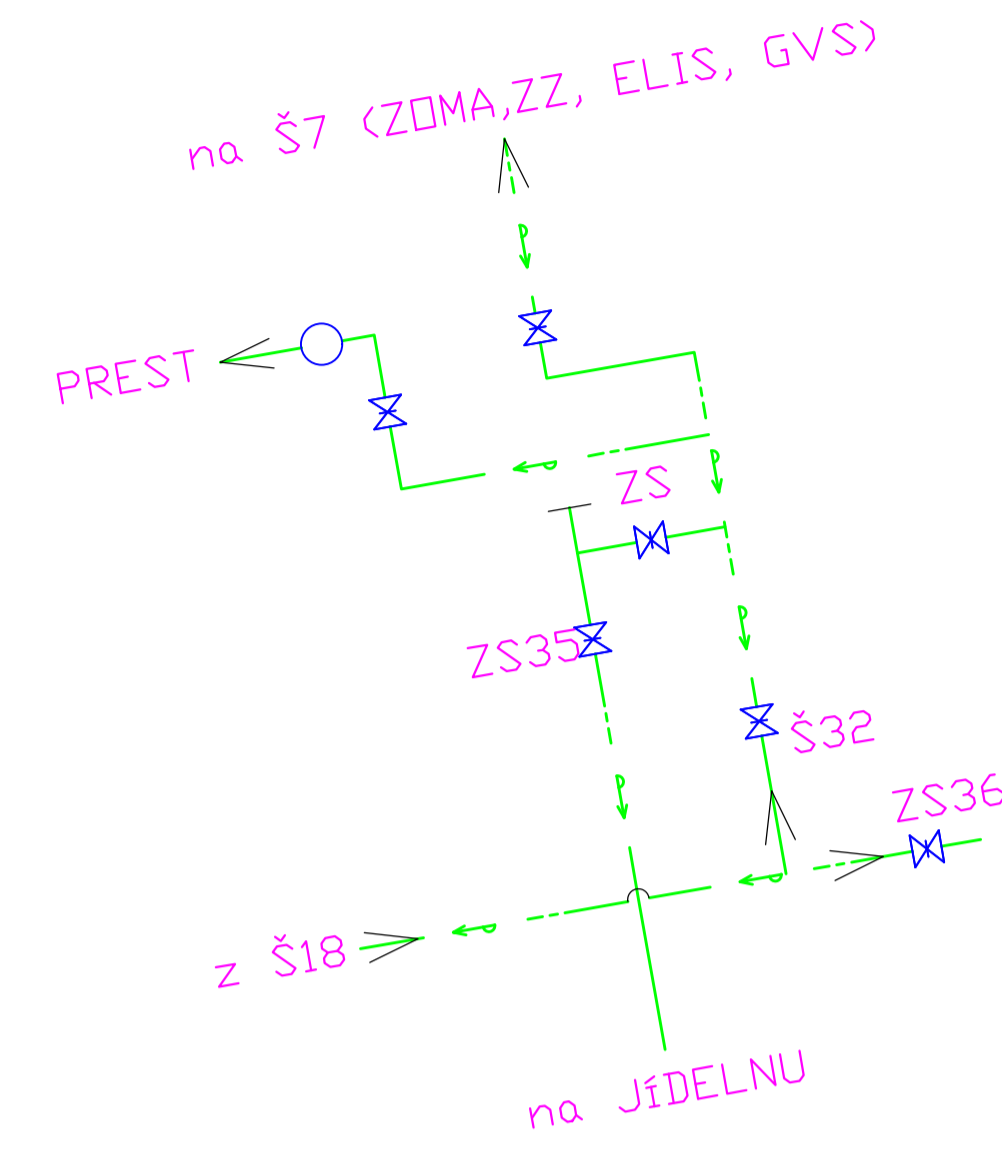


DETAIL ROZVEDU ŠACHTY
Š31; Š2A; Š2B

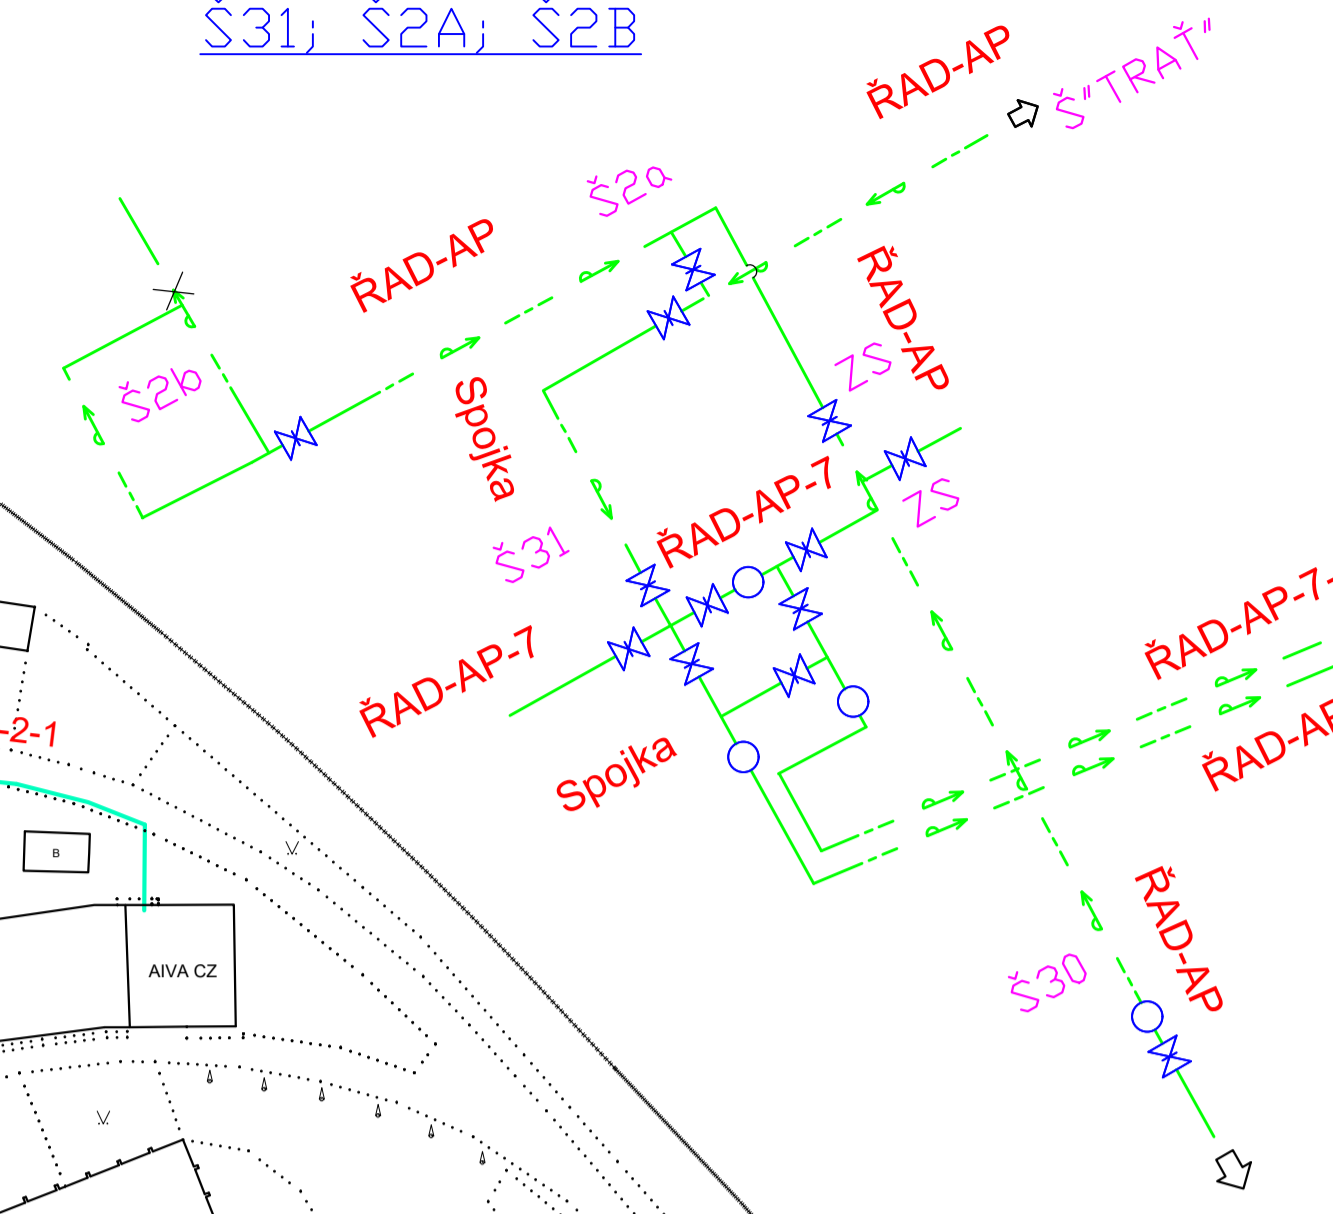

DETAIL ROZVEDU Š18

 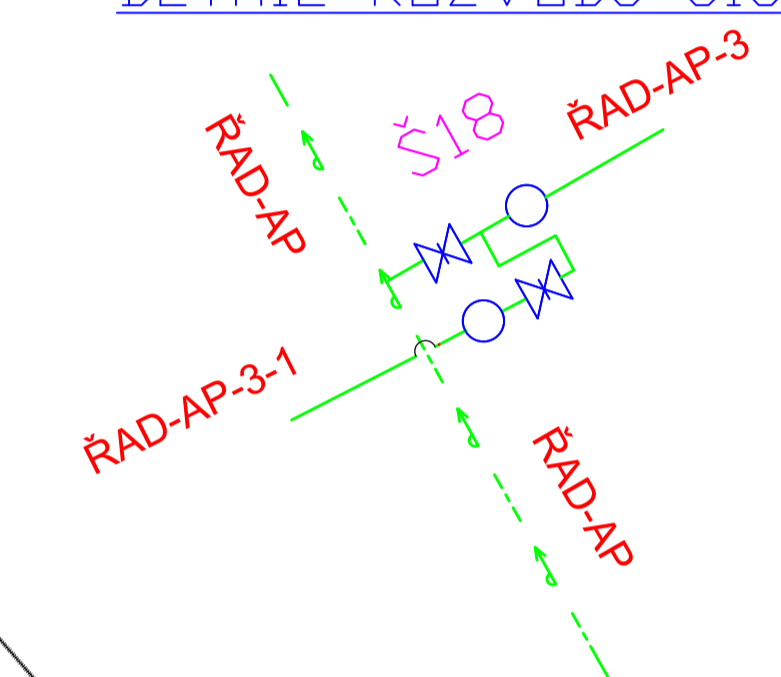

- LEGENDA:**
- Vodovodní trasa
 - Šachta na trase
 - 100/1,1 Dimenze/zjištěná hloubka
 - - - Detail trasy
 - RAD-A Značení trasy
 - (Vv) Vedlejší větev vodovodu
 - X Zemní souprava

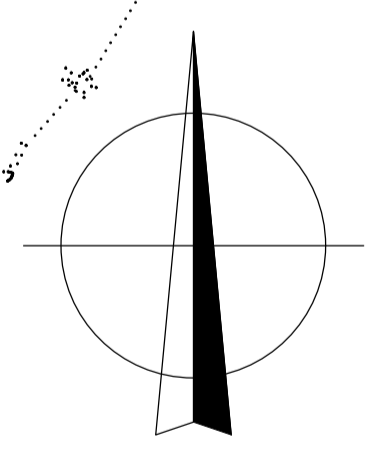

SOUŘADNICOVÝ SYSTÉM S-JTSK		VÝŠKOVÝ SYSTÉM B.p.v.	
Mřížka 1:1200	Nově Kreslil Překonal Schválil	Ing. STŘELCOVÁ Ing. PECHAL Ing. LEDVINA	
Ved. proj. Datum	Místo stavy: PRECHEZA o.s. PREROV		Císlo stavy:
Investor: Stavba-název	PRECHEZA o.s. PREROV		Zakázka č.:
Obsh. výkresu:	SITUACE VODOVODU		
	VODOVOD PITNÉ VODY		